


ÜSIKELAMU			
KORRUS	NR	RUUM	PINDALA
Põhikorruse plaan	1	Esik	9.8
Põhikorruse plaan	2	Köök - Elutuba	37.9
Põhikorruse plaan	3	Garderoob	3.9
Põhikorruse plaan	3	Magamistuba 1	15.7
Põhikorruse plaan	4	Magamistuba 2	12.7
Põhikorruse plaan	5	Magamistuba 3	11.4
Põhikorruse plaan	6	Vannituba	7.4
Põhikorruse plaan	7	Tehnoruum	5.4
			104.2 m²

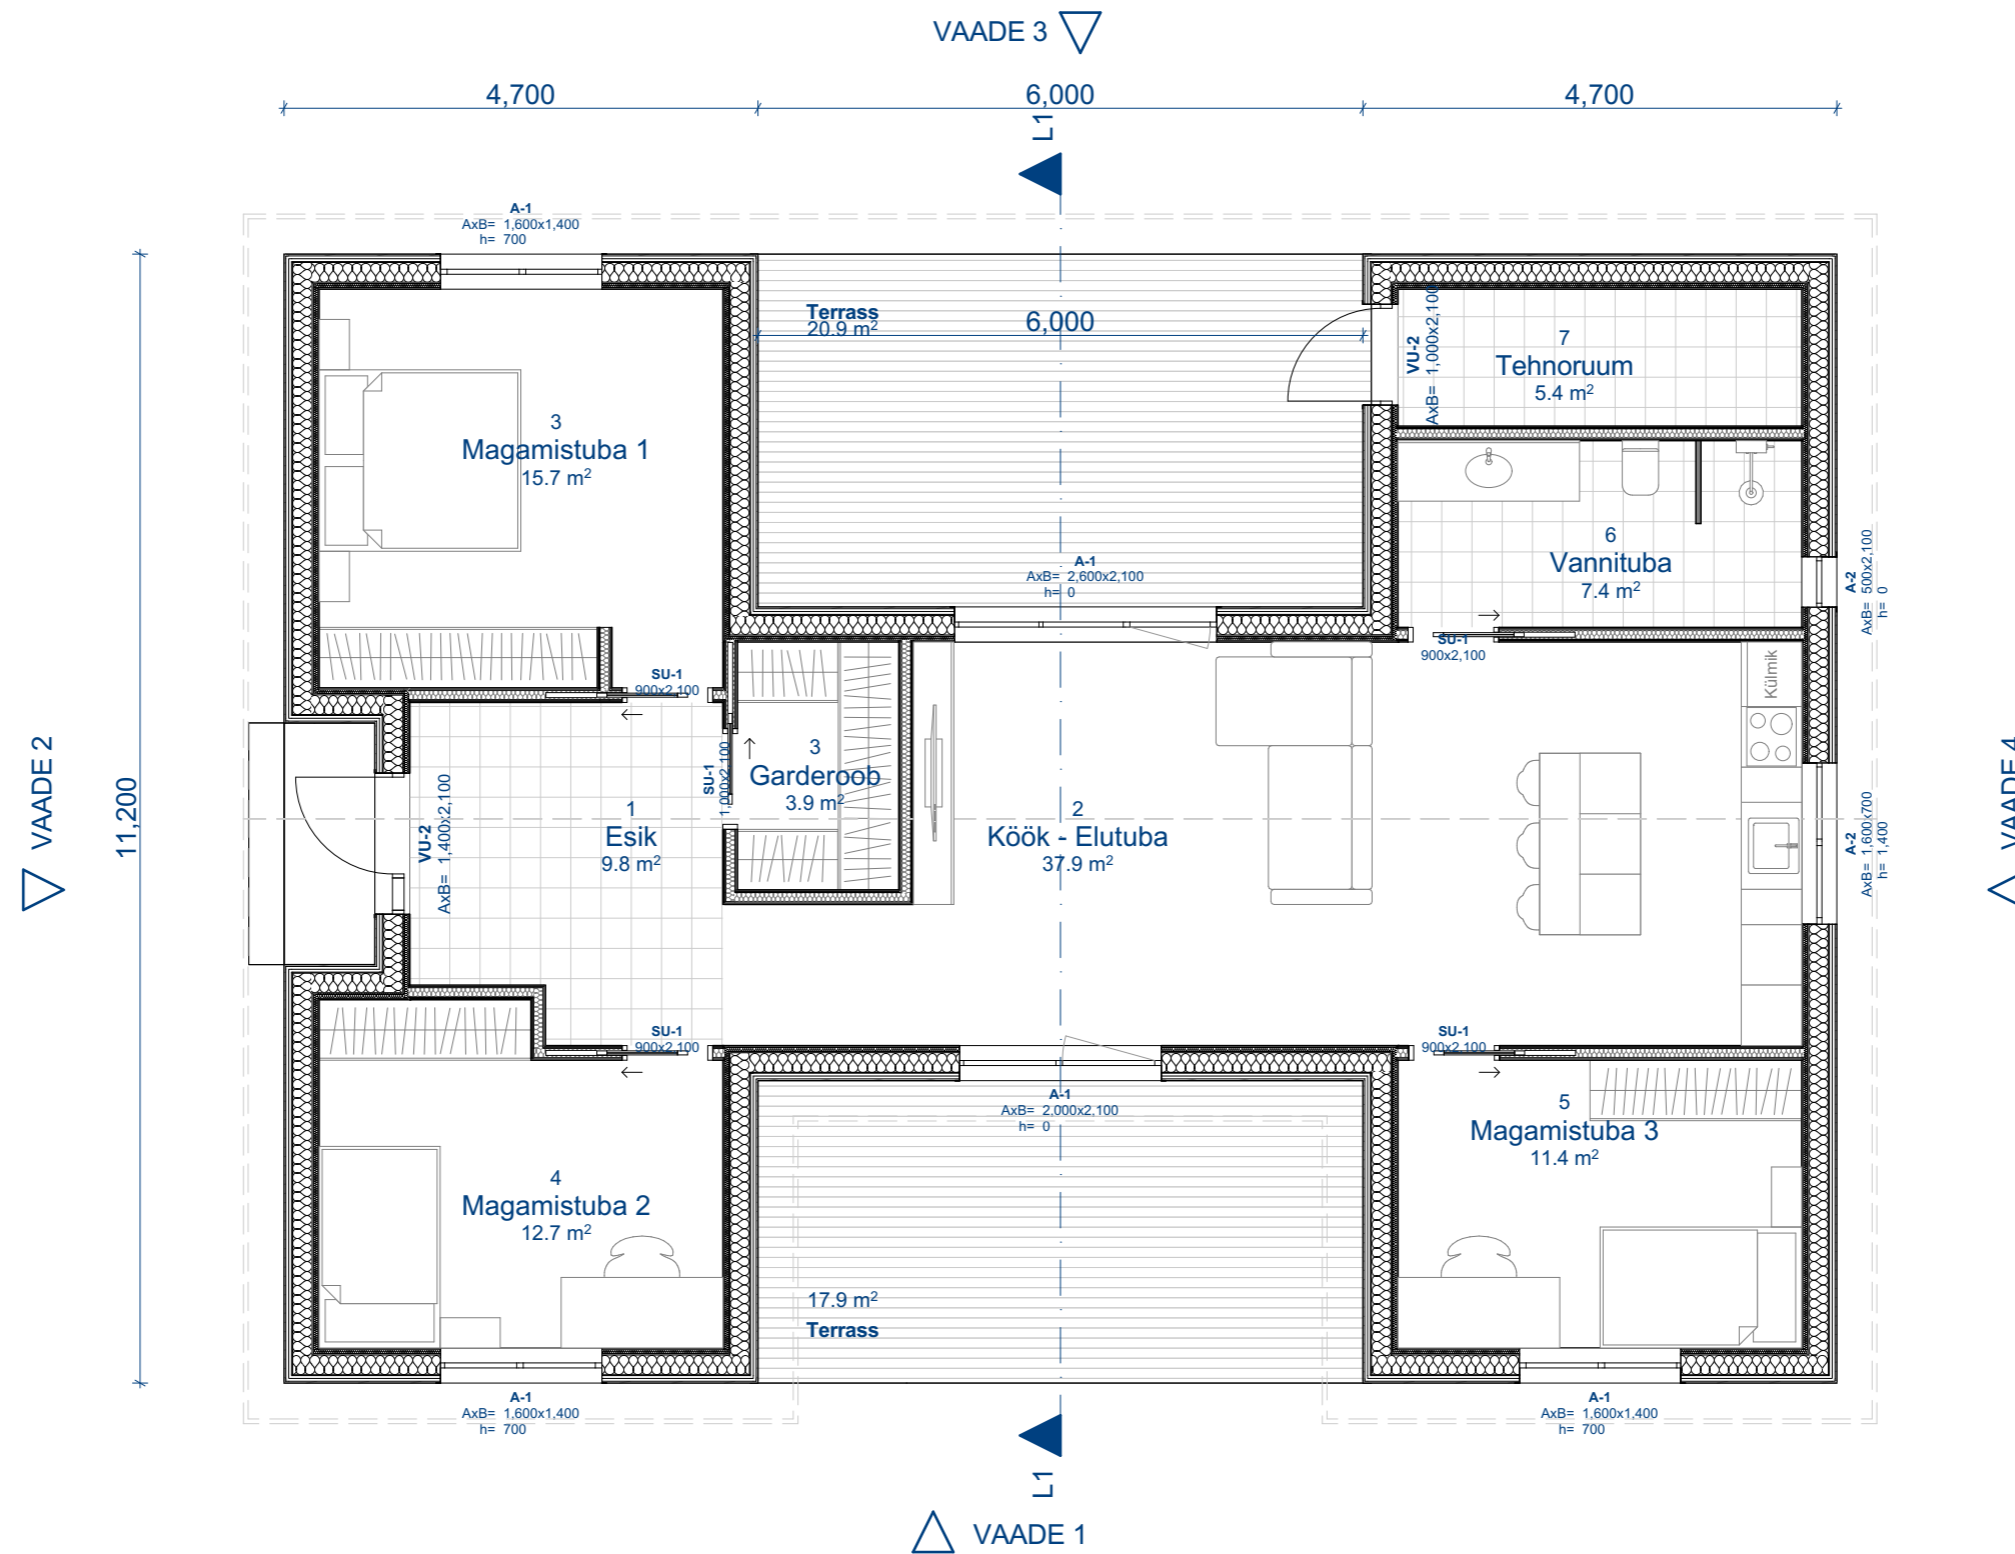

MiHo OÜ
 Registrikood: 11344754
 Reg.nr: EEP000998
 Pae 25-33 Tallinn
 phone: +372 56 642 338
 email: kristina@miho.ee

Objekt: **ÜSIKELAMU**

Asukoht:

Joonis: **1. KORRUSE PIAAN**

Arhitekt: **KÄTLIN TAMMEVESKI**

Vastutav arhitekt: **KRISTINA SEPP**

Projekti staadium: **Eelprojekt**

Kuupäev: **17/01/2024**

Töö nr:

Möötkava: **1:75**

Leht: **AR-5-02**