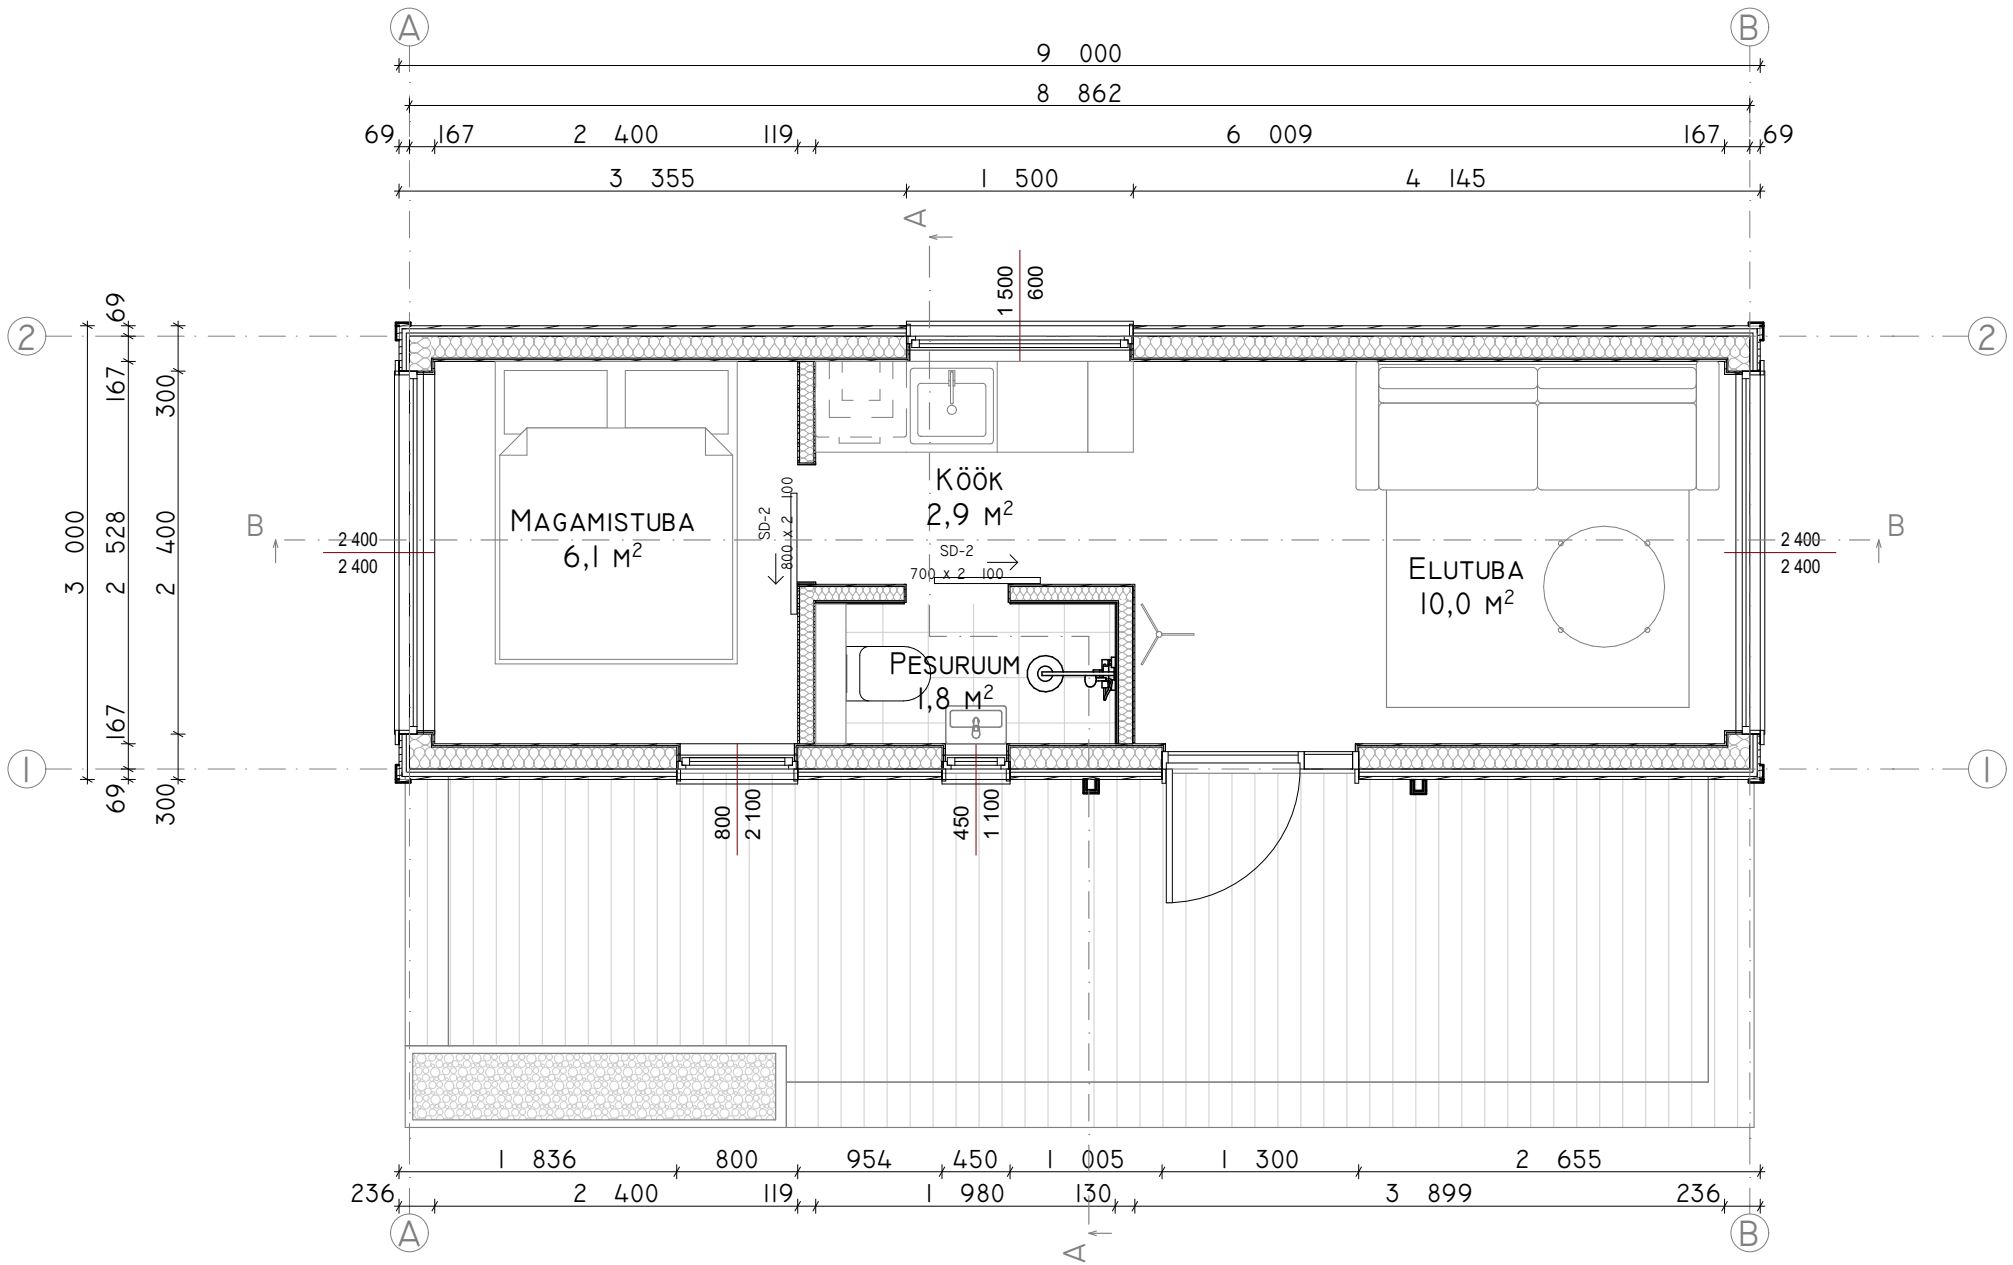
A
B
9 000
8 862
69
167
2 400
119
6 009
167
69
3 355
1 500
4 145
1 500
600
2
I
3 000
69
167
2 528
167
69
300
2 400
300
MAGAMISTUBA
6,1 M2
KÖÖK
2,9 M2
SD-2
800 x 2
100
SD-2
700 x 2
100
PESURUUM
1,8 M2
ELUTUBA
10,0 M2
2 400
2 400
2 400
2 400
800
2 100
450
1 100
1 836
800
954
450
1 005
1 300
2 655
236
2 400
119
1 980
130
3 899
236