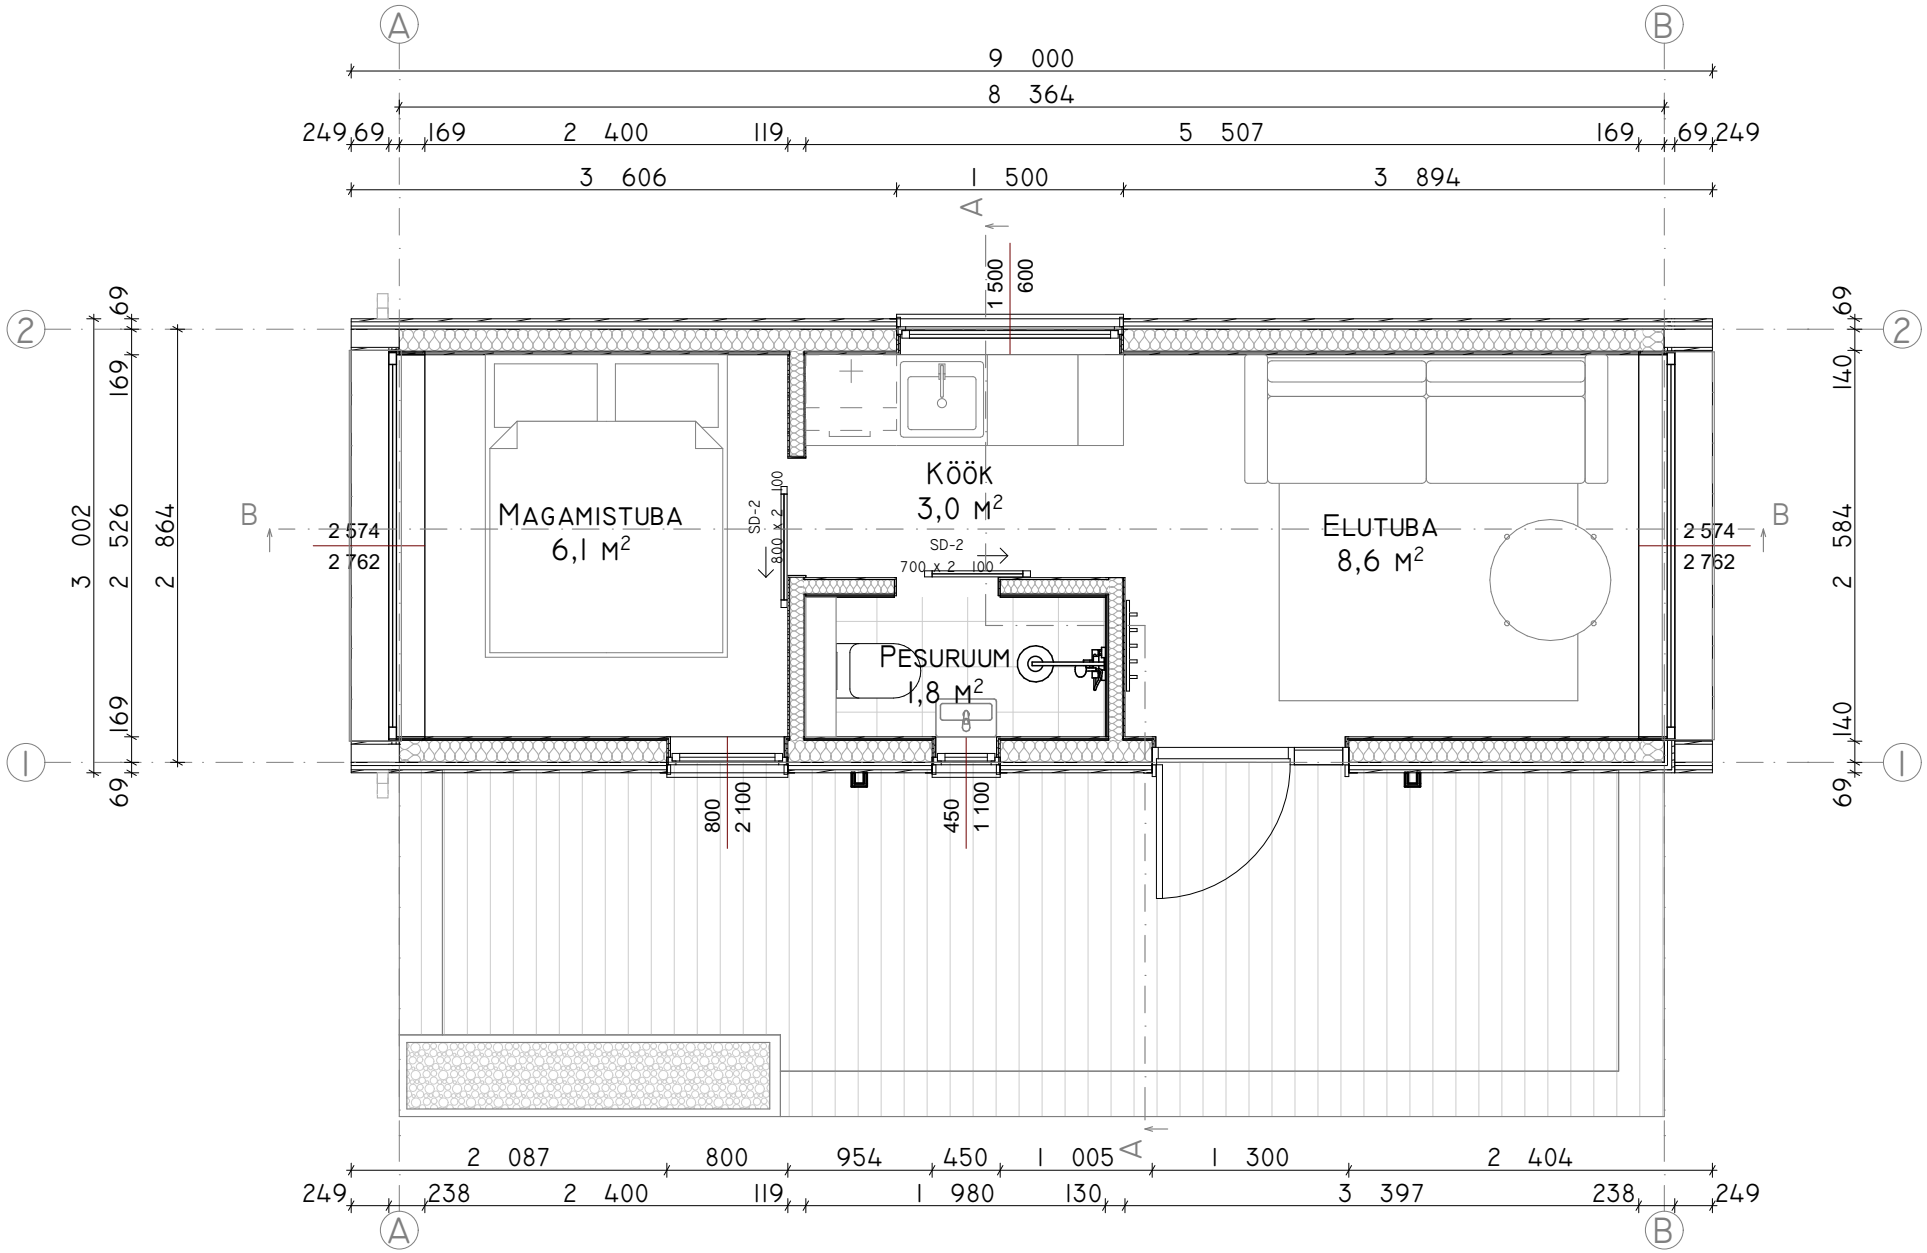
A
B
9 000
8 364
249 69 169 2 400 119 5 507 169 69 249
3 606 1 500 3 894
1 500
600
2
1
69 169 2 526 169 69
3 002
2 864
MAGAMISTUBA
6,1 M2
KÖÖK
3,0 M2
SD-2
800 x 2 100
SD-2
700 x 2 100
PESURUUM
1,8 M2
ELUTUBA
8,6 M2
2 574
2 762
800
2 100
450
1 100
69 140 2 584 140 69
2 087 800 954 450 1 005 1 300 2 404
249 238 2 400 119 1 980 130 3 397 238 249